


Zeichenerklärung

- | | | | |
|--|--|--|-------------------------------|
| | Gehweg gepl. / vorh. | | Gleisachse gepl. |
| | Radweg / Radfahrstreifen gepl. / vorh. | | Gleisachse vorh. |
| | Grünstreifen / Beet gepl. / vorh. | | Geländer gepl. |
| | Parkplatz gepl. / vorh. | | vorh. Gebäude / Bauten |
| | Fahrbahn Asphalt gepl. / vorh. | | vorh. Zaun / Mauer |
| | Besondere Bahnkörper gepl. / vorh. | | vorh. Baum / Baum entfällt |
| | Bahnsteiganlage gepl. / vorh. | | vorh. Straßenablauf / Kanald. |
| | Nebenweg gepl. | | vorh. Versorgungsschacht. |
| | Sharing-Angebot gepl. | | vorh. Poller / Beleuchtung |
| | Schotterfläche gepl. | | vorh. Verkehrsschild / LSA |
| | Offene Baumscheibe gepl. | | LSA gepl. |
| | Nummerierung Bestandsbaum | | Blickrichtung & Standort Foto |

Version	Datum	Name	Beschreibung
01	22.06.2021	RoCa	Anpassung der Gleisachsen, Abbrücken der Bahnsteigkarte von Bestandsbäumen, Verbreiterung von 3 HST-Rampen, Entfall Baum 2 & 17

BERNARD
Gruppe ZT GmbH
Neue Weyerstraße 6
50676 Köln, Deutschland
www.bernard-gruppe.com

BERNARD
GRUPPE

Projekt-Nr.: 500414
Datum: 26.05.2021
Name: ROCA
gepr.: 26.05.2021
bearb.: 26.05.2021
gepr.: 26.05.2021
HeT / Kn

Bahnsteiganhebung der Linie 5 , Stadtbahnhaltestellen
Subbelrather Str./Gürtel und Nußbaumerstr. in Köln - Ehrenfeld

Auftraggeber: Stadt Köln

Projekt: Bahnsteiganhebung der Linie 5 EFG

Lageplan 3.1 - Baumschutzvariante 3,50 m Fahrbahn mit baulichem Radweg Vorplanung

Maßstab: 1 : 500	Größe: 297 x 1540
Datum: 20.04.2021	Unterlage /Anlage: LP - 1.3
K:\500414 Linie 5 Bahnsteiganhebung\03_Planung\500414_Lageplan Baumschutz_Var.3.1_V01.dwg Layout: LP - 3.1	