




Zeichenerklärung

	Gehweg gepl. / vorh.		Gleisachse gepl.
	Radweg / Radfahrstreifen gepl. / vorh.		Geländer gepl.
	Grünstreifen / Beet gepl. / vorh.		vorh. Gebäude / Bauten
	Parkplatz gepl. / vorh.		vorh. Zaun / Mauer
	Fahrbahn Asphalt gepl. / vorh.		vorh. Baum / Baum entfällt
	Besondere Bahnkörper gepl. / vorh.		vorh. Straßenablauf / Kanald.
	Bahnsteiganlage gepl. / vorh.		vorh. Versorgungsschacht.
	Nebenweg gepl.		vorh. Poller / Beleuchtung
	Sharing-Angebot gepl.		vorh. Verkehrsschild / LSA
	Schotterfläche gepl.		LSA gepl.

Version	Datum	Name	Beschreibung

BERNARD Gruppe ZT GmbH
Neue Weyerstraße 6
50676 Köln, Deutschland
www.bernard-gruppe.com

BERNARD GRUPPE

Projekt-Nr.: 500414	Datum	Name
gez.	20.04.2021	ROCA
bearb.	20.04.2021	ROCA
gepr.	20.04.2021	HeT / Kn

Bahnsteiganhebung der Linie 5 , Stadtbahnhaltestellen Subbelrather Str./Gürtel und Nußbaumerstr. in Köln - Ehrenfeld

Auftraggeber: Stadt Köln

Projekt: Bahnsteiganhebung der Linie 5 EFG

Lageplan 1.2 - Bahnsteig in Seitenlage 6,00-5,50 m Fahrbahn mit baulichem Radweg Vorplanung

Maßstab: 1 : 500	Größe: 297 x 1540
Datum: 20.04.2021	Unterlage /Anlage: LP - 1.2
K:\500414 Linie 5 Bahnsteiganhebung\03_Planung\500414_Lageplan Seitenbahnsteig_Var.1.2_V02.dwg Layout: LP - 1.2	