


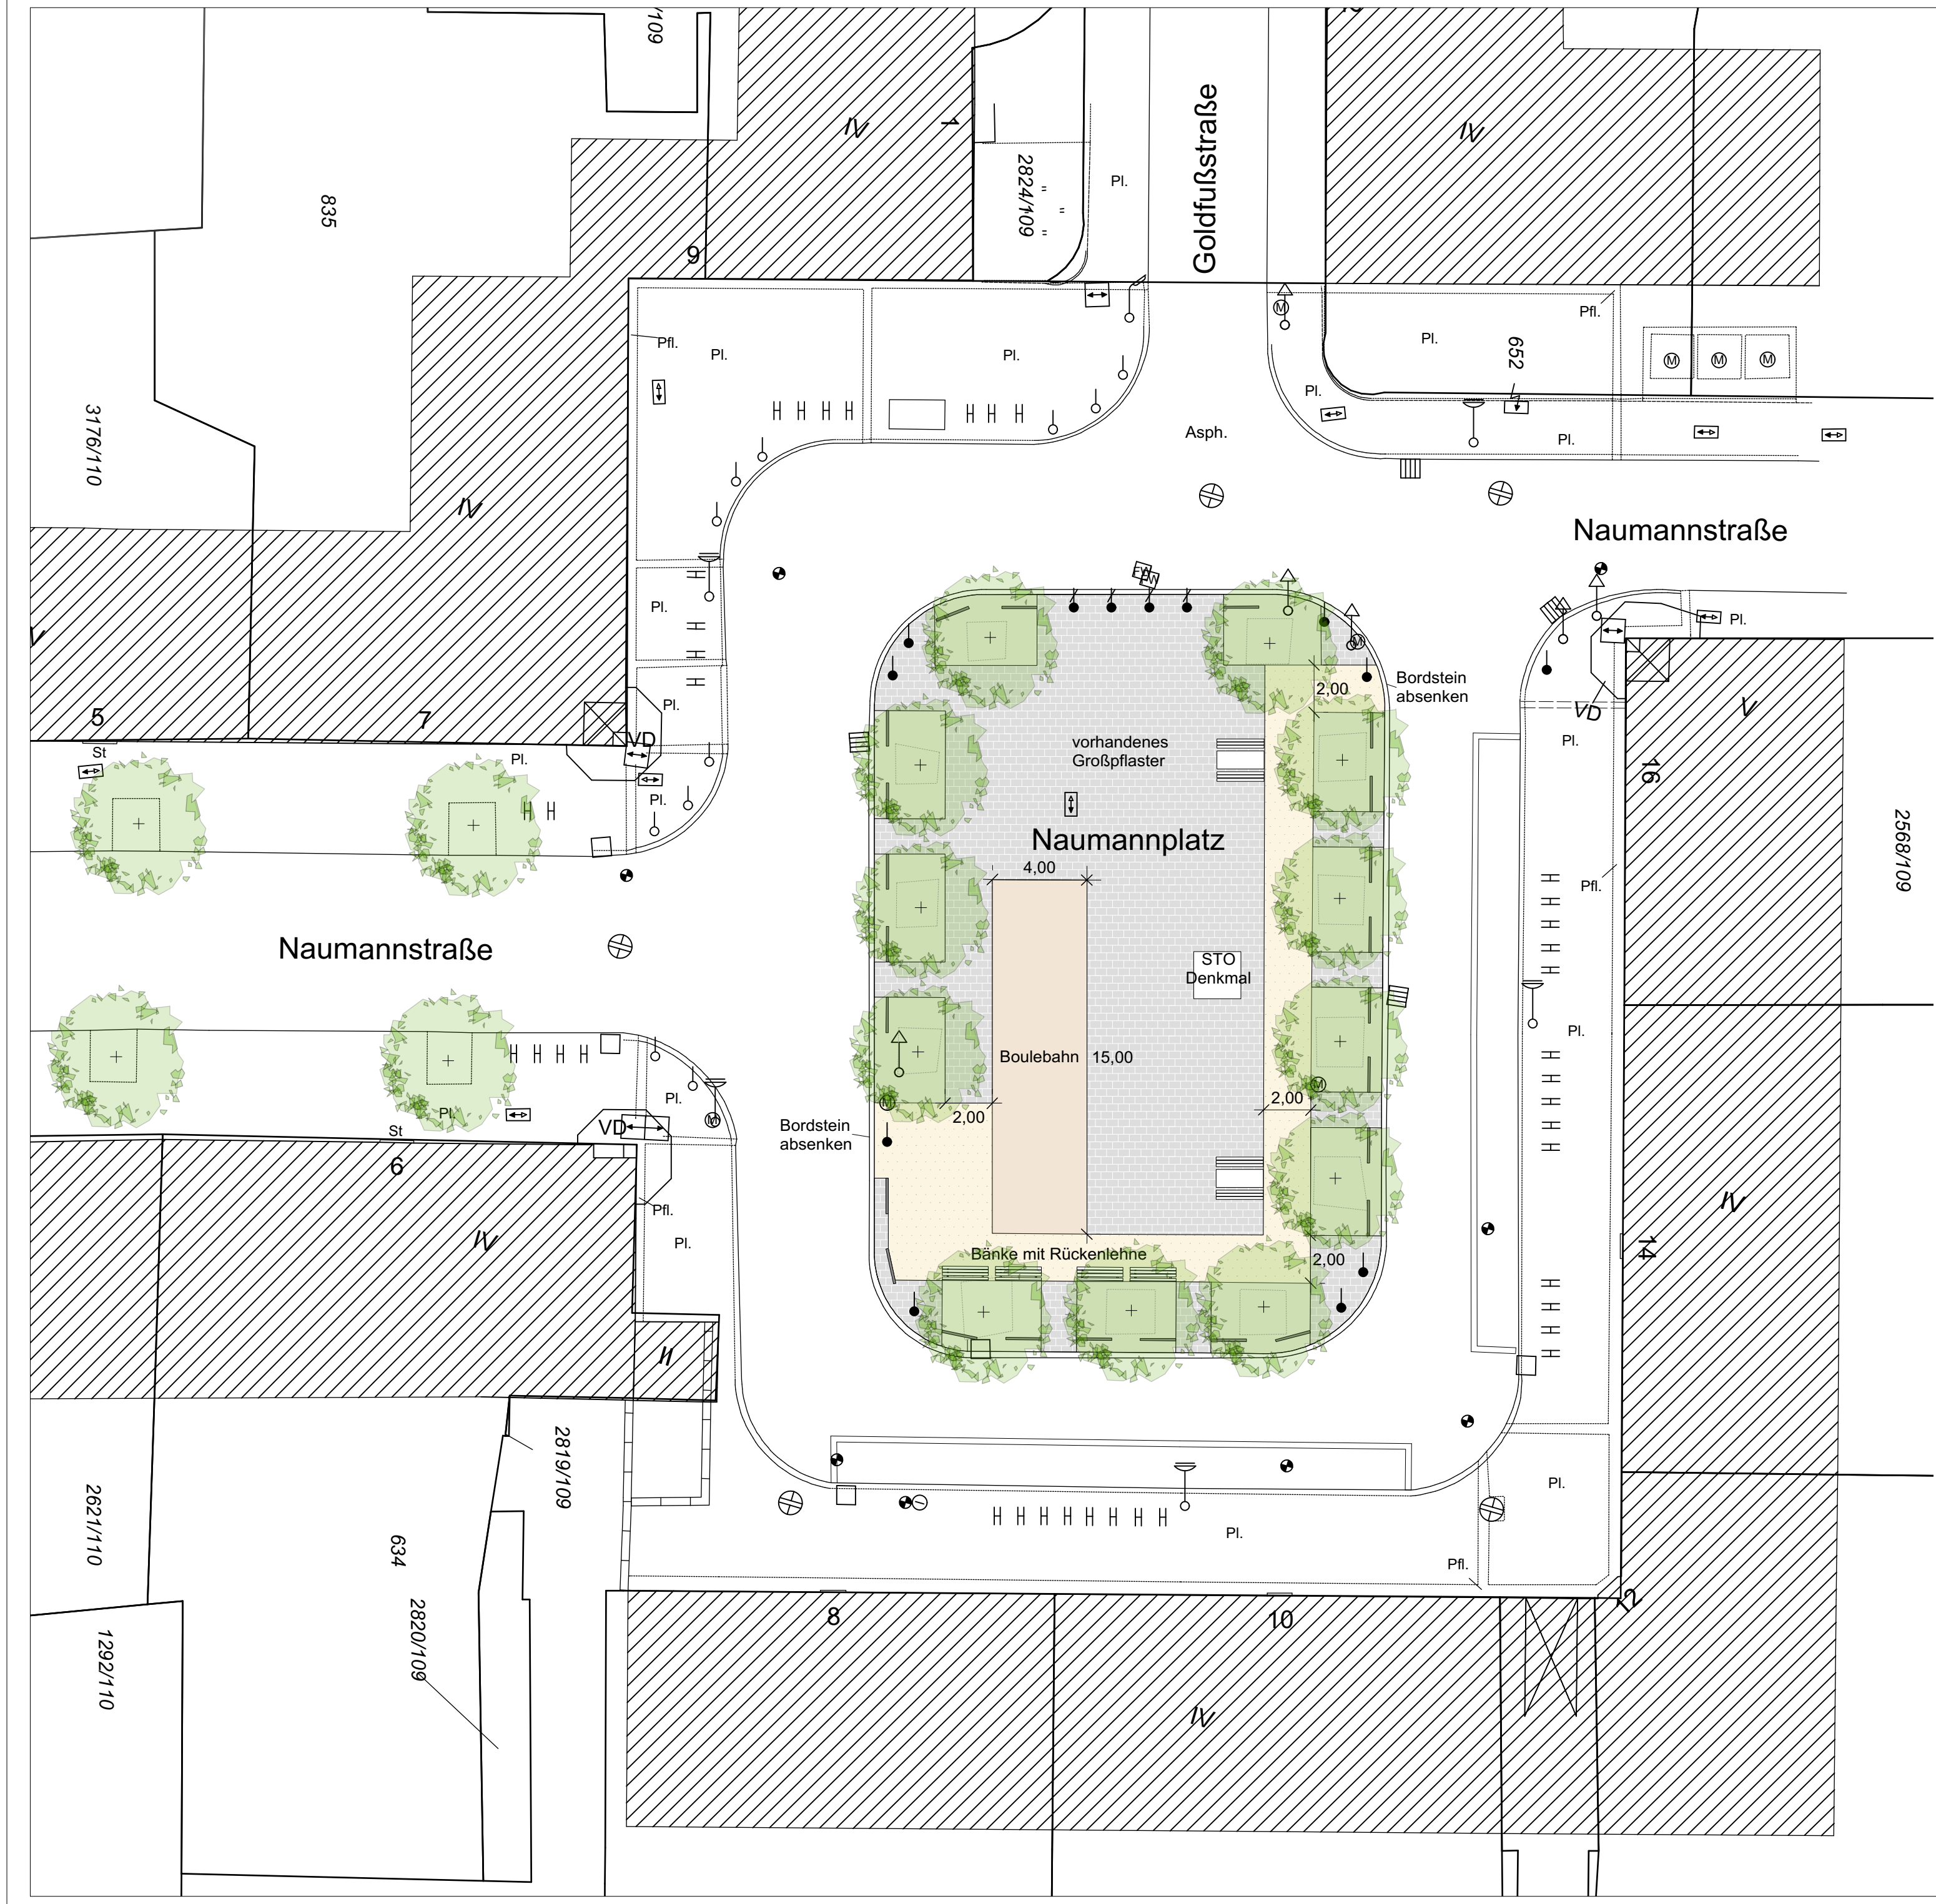

LEGENDE

Baum

Poller

Poller (herausnehmbar)

Rohrzaunbügel

Mülleimer

Bank-Tisch Kombination

Bank (3-Sitzer)


vorhandenes Großpflaster

wassergebundene Wegedecke

Boulebahn

Baumbeete

Dienststelle	Art der Abstimmung	Unterschrift		Datum
Pos.	Änderung	Bearb.	Gez.	Datum

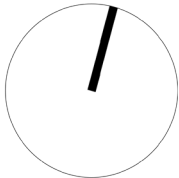

Stadt Köln

Dez. VI, Stadtentwicklung, Planen, Bauen und Wirtschaft - Stadtplanungsamt

Bezirk - Stadtteil		Planart	
Köln - Riehl		Vorentwurf Variante III	
Projektname			Maßstab
Umgestaltung Naumannplatz Förderung der Aufenthaltsqualität			1:200
Datum	Stand	Blattgröße	
02.07.2021	E - 01	420x594	
Abteilung (61)	Abteilung (612)	(612)	Sachbearbeiter (612)
gez. Frau Herr	gez. Herr Wolff	gez. Herr Schwark	gez. Frau Rauchschwalbe, Frau Mäurer
12.08.2021	11.08.2021	10.08.2021	02.07.2021